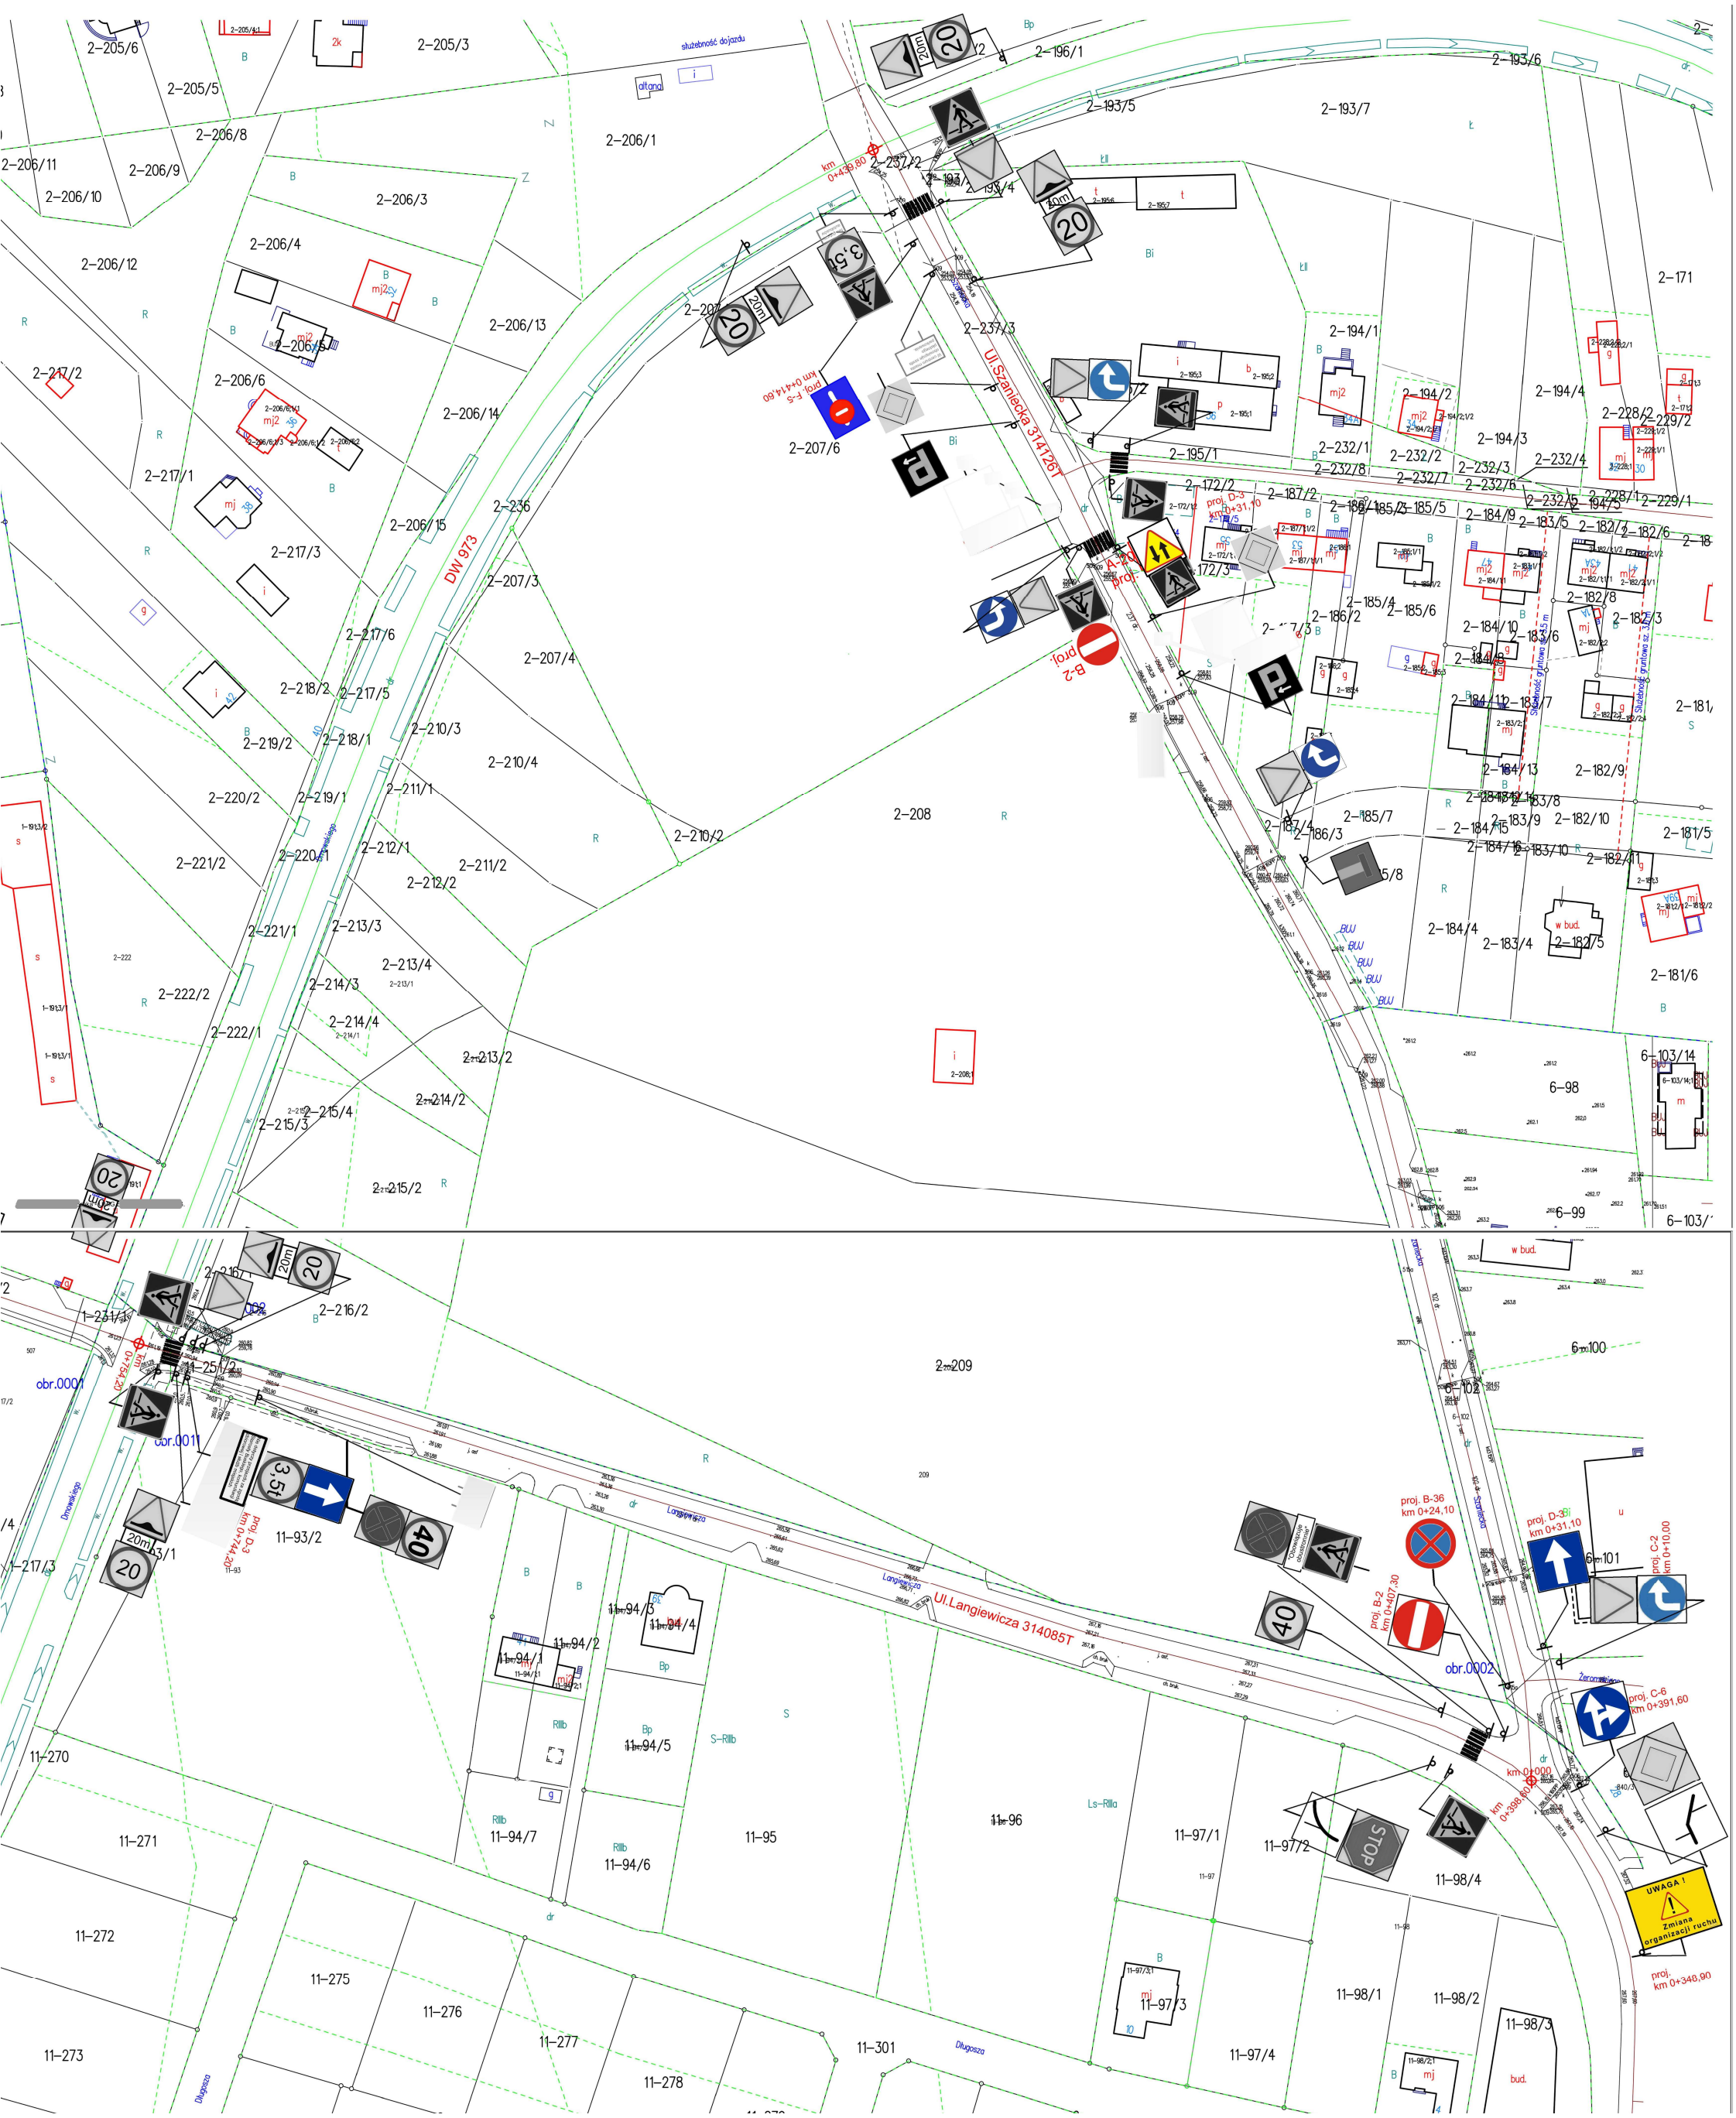
Ul.Szaniecka 314126T
DW 973
Ul.Langiewicza 314085T
Ul.Langiewicza
Długosza
Żeromskiego
Drzewiecka
Dworkowego
Strumieńskiego
służebność dojazdu
km 0+439,80
km 0+414,60
km 0+744,20
km 0+398,60
km 0+000
proj. A-29
proj. B-2
proj. B-36 km 0+24,10
proj. D-3 km 0+31,10
proj. C-2 km 0+10,00
proj. C-6 km 0+391,60
proj. km 0+348,90
UWAGA ! Zmiana organizacji ruchu
Służebność gruntowa sz. 3,5 m
w bud.
bud.
STOP
2-205/6
2-205/5
2-205/3
2-206/8
2-206/11
2-206/9
2-206/10
2-206/1
2-206/3
2-206/4
2-206/12
2-206/5
2-206/13
2-206/6
2-206/14
2-206/15
2-217/2
2-217/1
2-217/3
2-217/6
2-218/2
2-217/5
2-218/1
2-219/2
2-210/3
2-210/4
2-211/1
2-220/2
2-219/1
2-221/2
2-220/1
2-212/1
2-211/2
2-212/2
2-221/1
2-213/3
2-213/4
2-214/3
2-222/2
2-214/4
2-222/1
2-213/2
2-214/2
2-215/4
2-215/3
2-215/2
2-222
2-236
2-207/3
2-207/4
2-207/6
2-237/2
2-237/3
2-196/1
2-193/5
2-193/6
2-193/7
2-195/4
2-195/1
2-172/2
2-172/3
2-187/2
2-186/1
2-185/5
2-185/4
2-185/6
2-186/2
2-185/7
2-186/3
2-187/4
2-184/9
2-183/5
2-182/7
2-182/6
2-182/8
2-182/3
2-184/10
2-183/6
2-184/13
2-182/9
2-184/12
2-183/8
2-183/9
2-182/10
2-184/15
2-184/16
2-183/10
2-182/11
2-184/4
2-183/4
2-182/5
2-181/6
2-181/5
2-171
2-194/1
2-194/2
2-194/4
2-194/3
2-232/1
2-232/2
2-232/3
2-232/4
2-232/8
2-232/7
2-232/6
2-232/5
2-194/5
2-228/1
2-229/1
2-228/2
2-229/2
6-103/14
6-98
6-99
6-100
6-102
6-101
11-270
11-271
11-272
11-273
11-275
11-276
11-277
11-278
11-301
11-94/1
11-94/2
11-94/3
11-94/4
11-94/5
11-94/6
11-94/7
11-95
11-96
11-97/1
11-97/2
11-97/3
11-97/4
11-98/4
11-98/1
11-98/2
11-98/3
2-208
2-209
2-210/2
2-216
2-216/2
1-231/1
1-193/2
1-193/3/1
1-193/3/2
11-93/1
11-93/2
obr.0001
obr.0011
obr.0002